


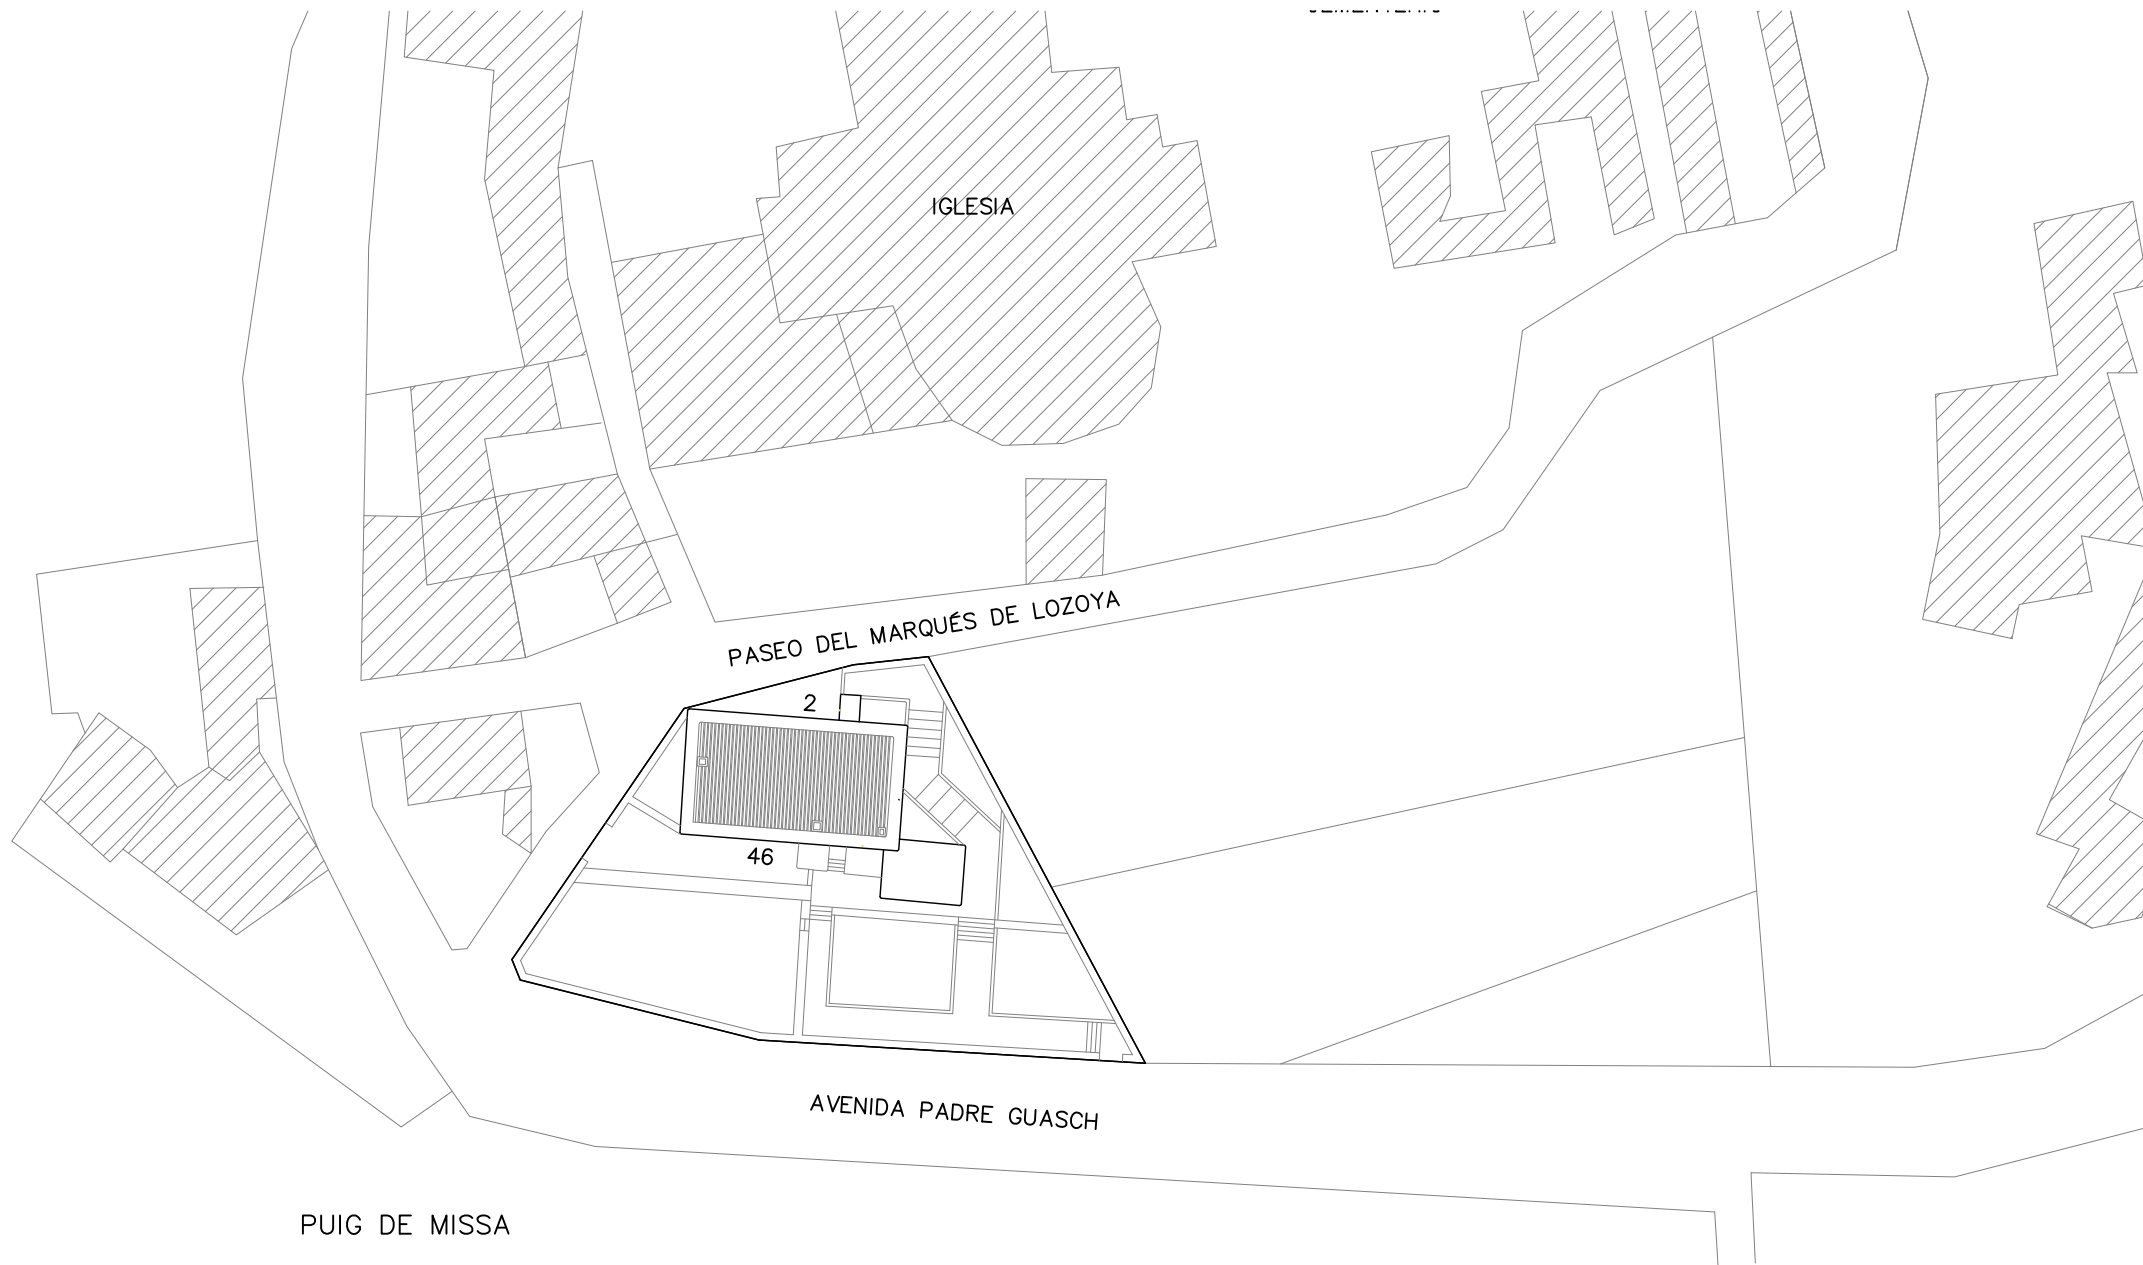

PUIG DE MISSA

CASA PAYESA EN EL PUIG DE MISSA

PASEO DEL MARQUÉS DE LOZOYA, 2 - SANTA EULALIA DEL RÍO - IBIZA

PLANO

PLANO DE SITUACIÓN Y EMPLAZAMIENTO

ESCALA 1/5000






CASA PAYESA EN EL PUIG DE MISSA

PASEO DEL MARQUÉS DE LOZOYA, 2 - SANTA EULALIA DEL RÍO - IBIZA

PLANO

PLANTA BAJA. ESTADO ACTUAL

ESCALA 1/100

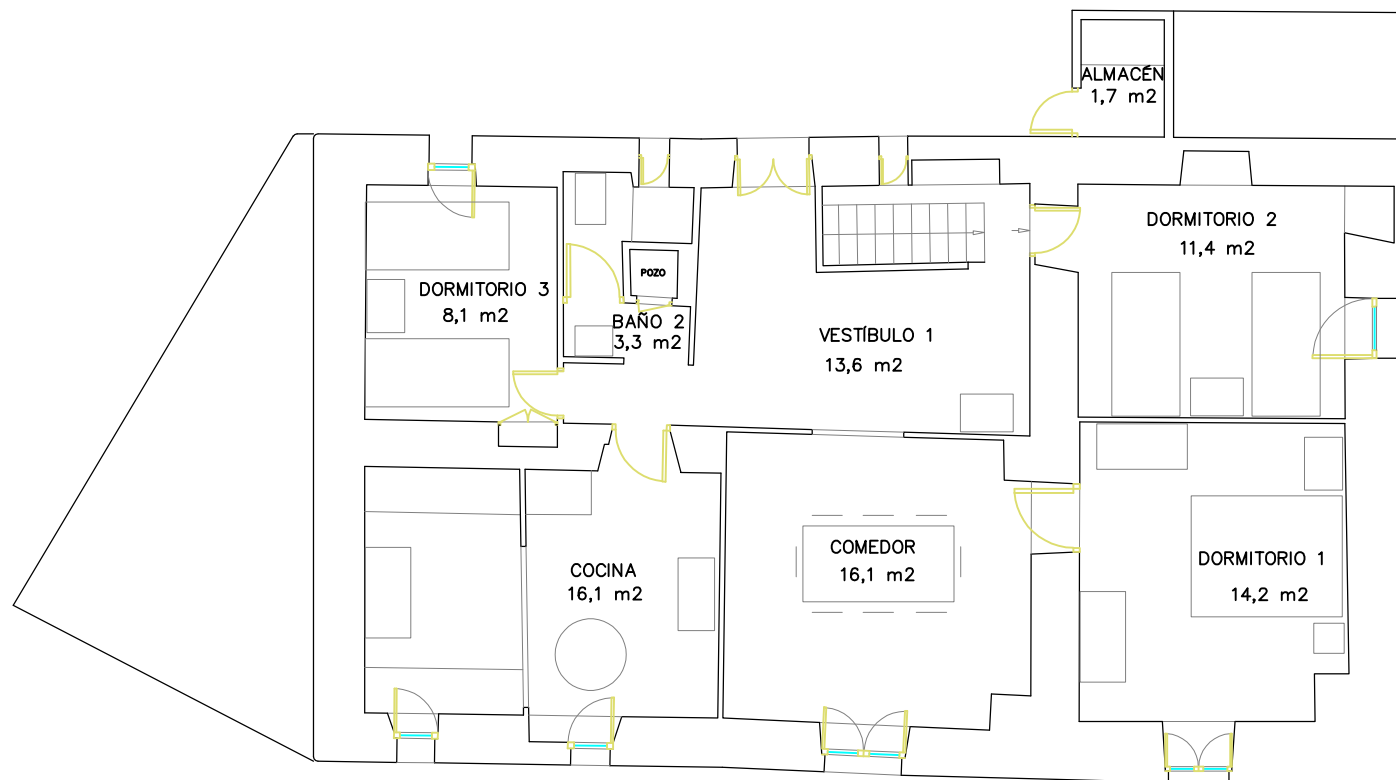

CASA PAYESA EN EL PUIG DE MISSA

PASEO DEL MARQUÉS DE LOZOYA, 2 - SANTA EULALIA DEL RÍO - IBIZA

PLANO

PLANTA PRIMERA. ESTADO ACTUAL

ESCALA 1/100